


◇◇ 3か所の『街角広場』が追加決定 ◇◇

あけまして、おめでとうございます。

昨年的一年間を通じて、当会が特に力を注いできた活動の一つに「地区計画に基づく地区施設(街角広場)の追加決定」があります。街角広場は六甲アイランドの街並みにゆとりや美しさ、個性を醸し出す貴重な要素であるという認識からです。昨年6月に当会から神戸市に提案し、11月の都市計画審議会での審議を経た

後、12月26日に都市計画(六甲アイランド都市機能ゾーン地区計画)変更の告示がされました。その結果、シティヒル内に36カ所の街角広場が都市計画によって決定されていることとなります。

本年もより良いまちづくりを目指して、広範な活動を展開していきたいと考えております。皆さまのご理解、ご支援をよろしくお願いいたします。

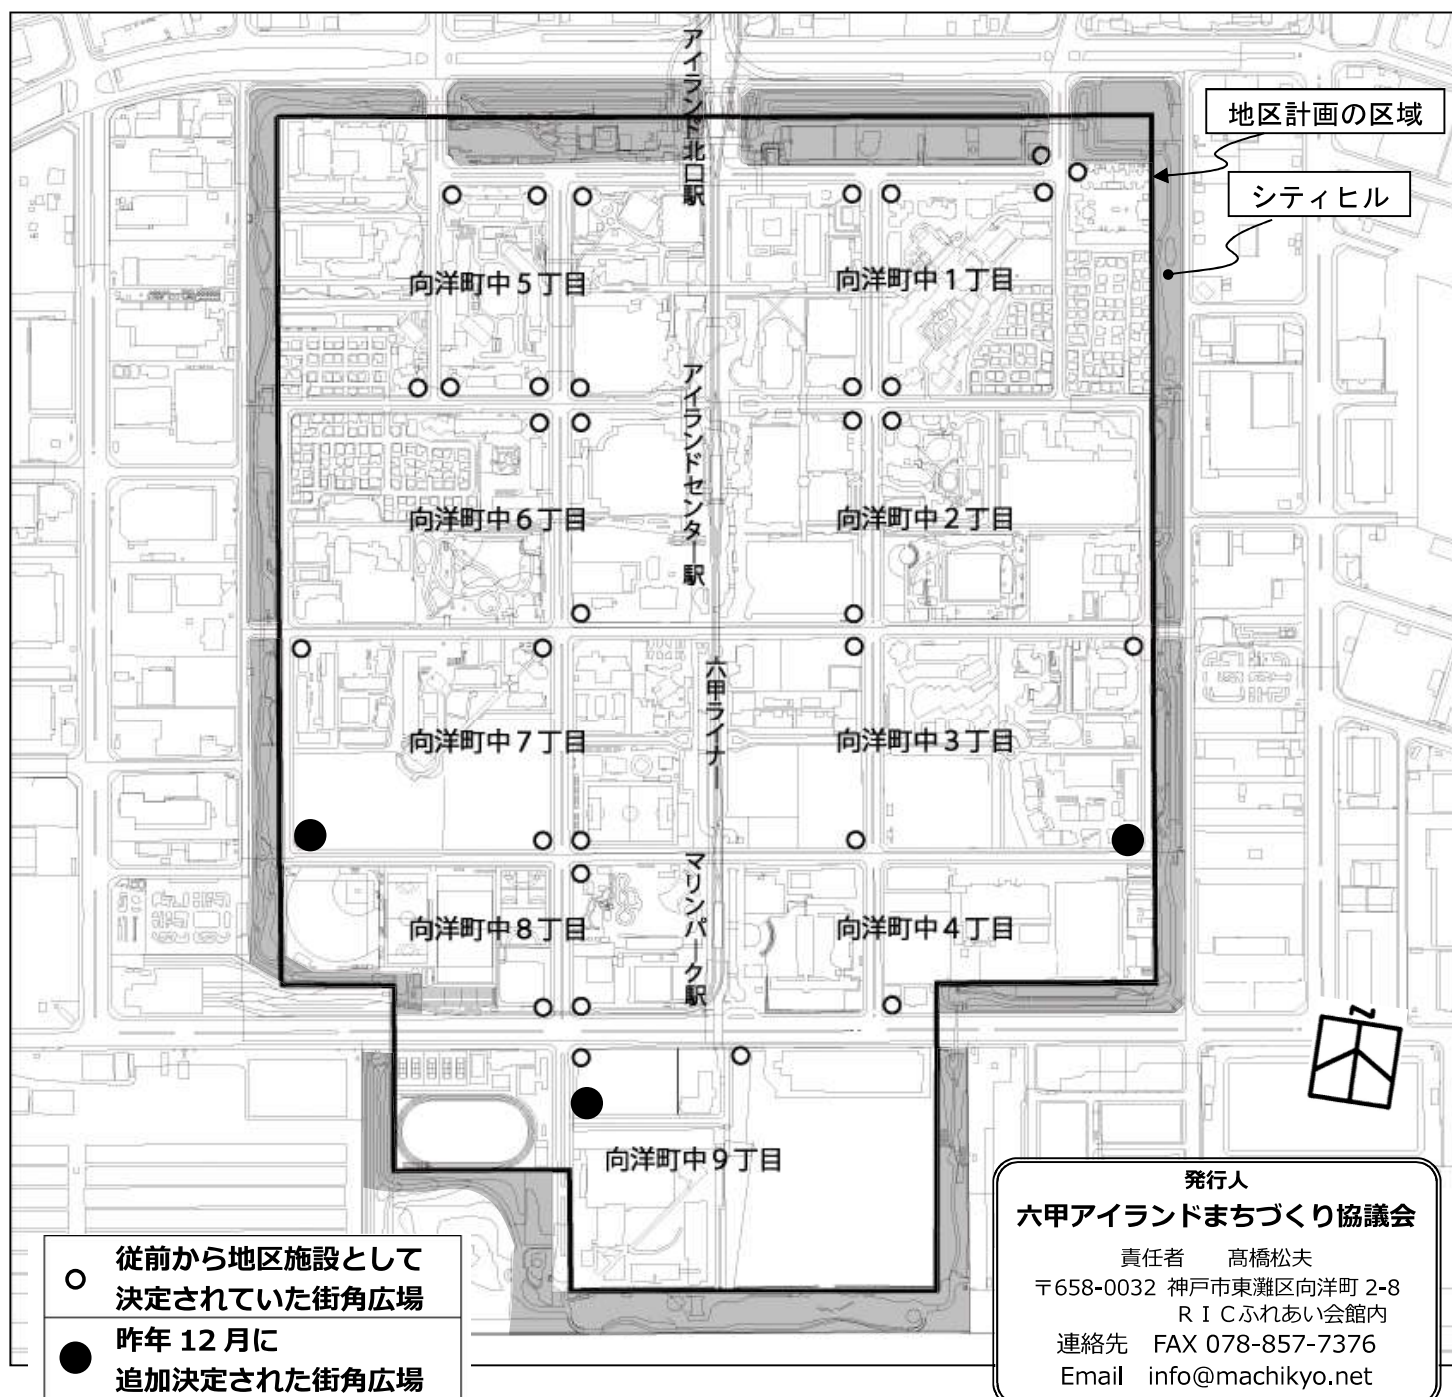

- 従前から地区施設として決定されていた街角広場
- 昨年12月に追加決定された街角広場

発行人
六甲アイランドまちづくり協議会
責任者 高橋松夫
〒658-0032 神戸市東灘区向洋町2-8
R I Cふれあい会館内
連絡先 FAX 078-857-7376
Email info@machikyo.net